

КИЇВСЬКЕ МІСЬКЕ БЮРО ТЕХНІЧНОЇ ІНВЕНТАРИЗАЦІЇ

(суб'єкт господарювання)

Область _____

Інвентаризаційна
справа №

474-17

Район Голосіївський

Реєстровий №

ТЕХНІЧНИЙ ПАСПОРТ НА ГРОМАДСЬКИЙ БУДИНОК

Корпус №105 (літ. "1Д")

(призначення)

№ 47 проспект (вулиця, провулок)

Науки

місто (селище, село)

Київ

Замовник технічної інвентаризації або уповноважена ним
особа (прізвище, ім'я та по батькові фізичної особи або
найменування юридичної особи)

Місце проживання, серія і номер паспорта
фізичної особи або місцезнаходження, код за
ЄДРПОУ юридичної особи

Інститут ядерних досліджень
НАН України

03028, м. Київ, проспект Науки, 47
Код за ЄДРПОУ 23724640

Паспорт виготовлено за станом на
" 24 " _____ 04 _____ 2017р.

Керівник суб'єкта господарювання

Виконав

В.В. Добржанський

(підпис, прізвище, серія та номер
кваліфікаційного сертифіката, М.П.)

Кваліфікаційний сертифікат

АЕН№002301

О. А. Климентьев


(М.П., підпис, прізвище)



ПЛАН
громадського будинку
Корпус №105 (літ. "1Д")

проспект (вулиця) Науки № 47
місто (селище, село) Київ
Масштаб 1:200

Поверх 1, літера "1Д"

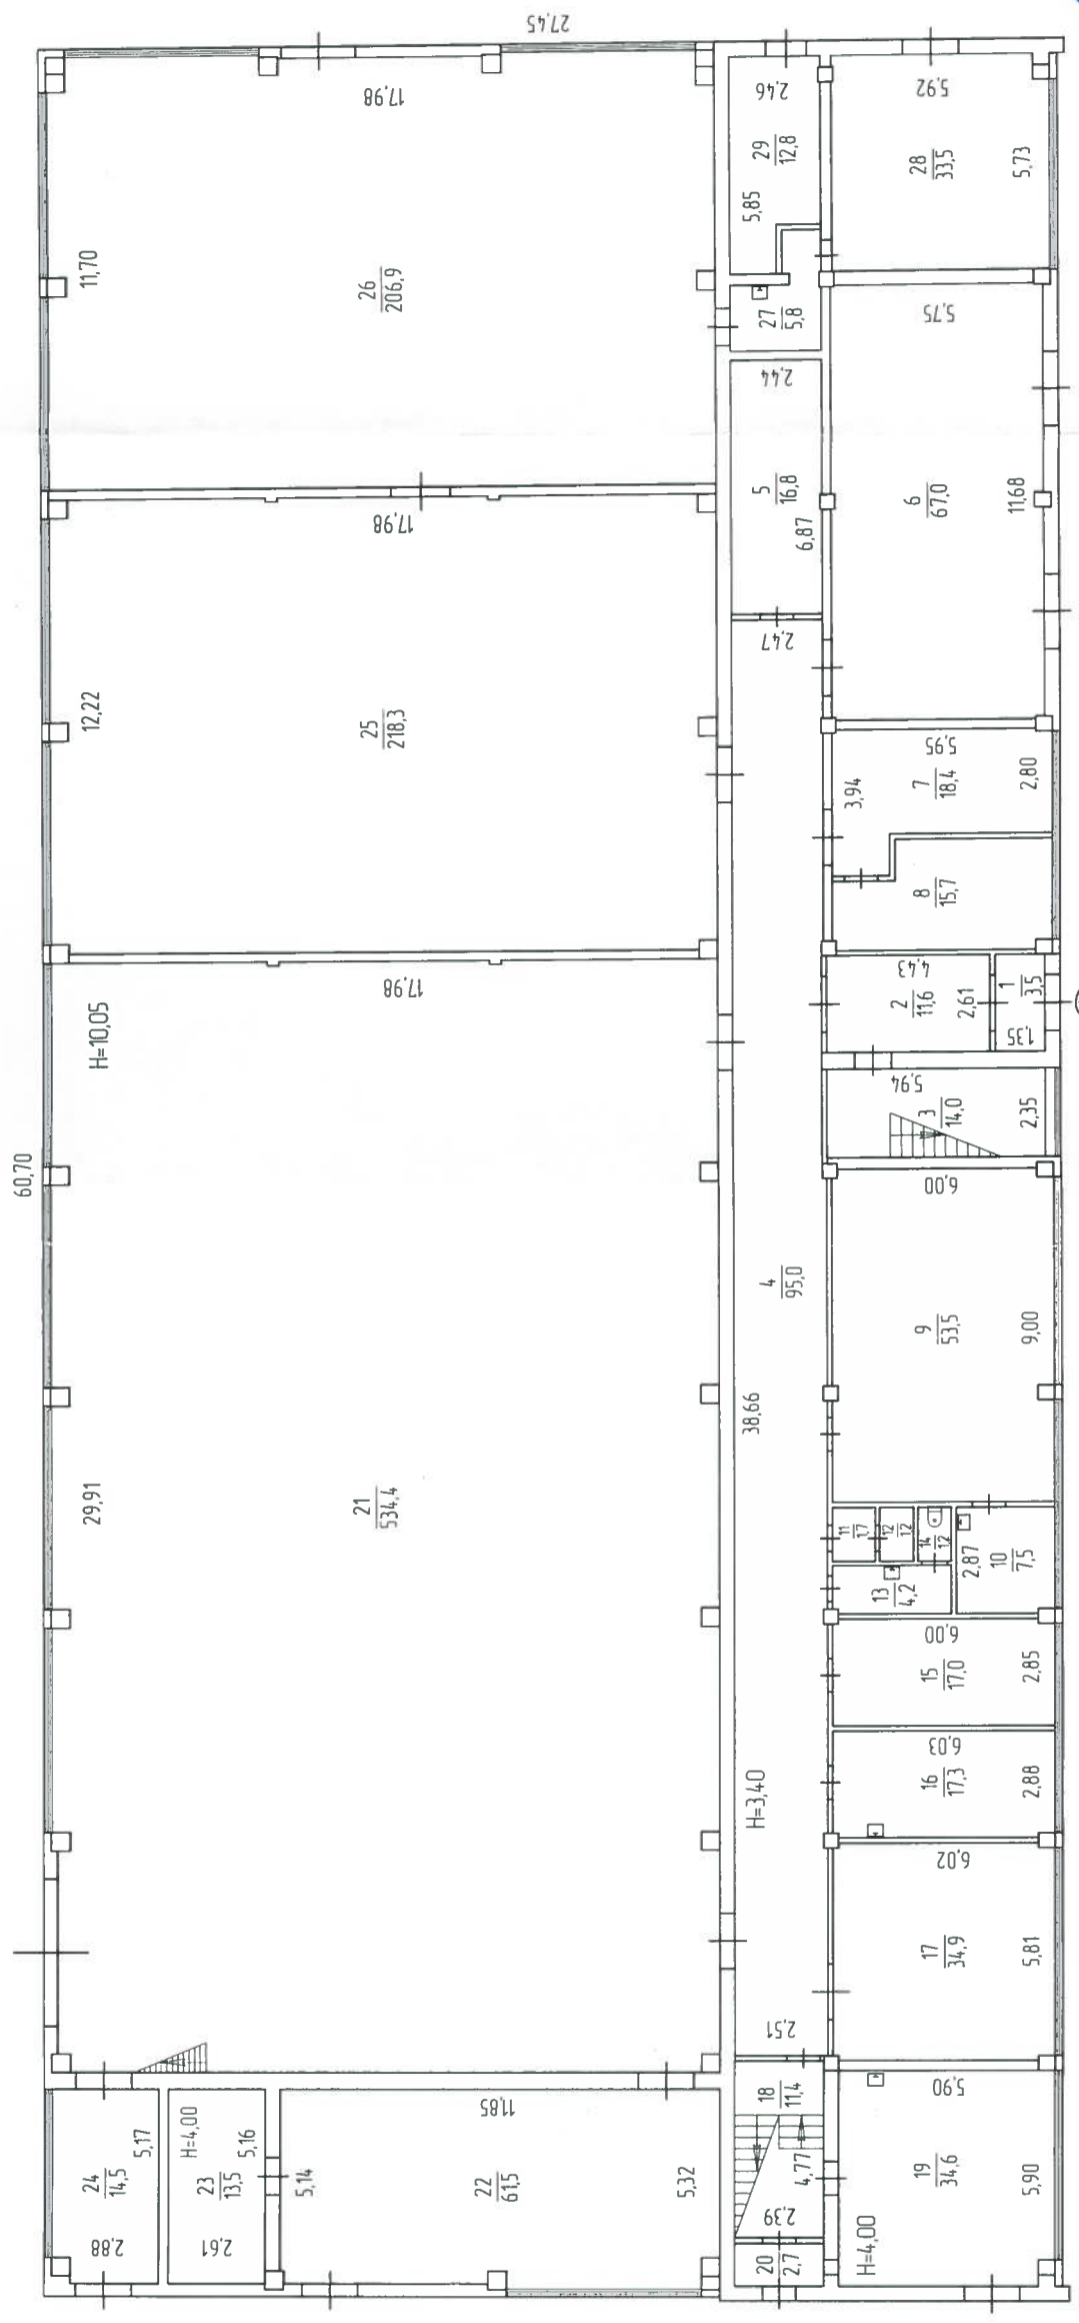


ПЛАН
 громадського будинку

Корпус №105 (літ. "1Д")
(призначення)

проспект (вулиця) Науки № 47
 місто (селище, село) Київ

Масштаб 1:200

Поверх 2, літера "1Д"

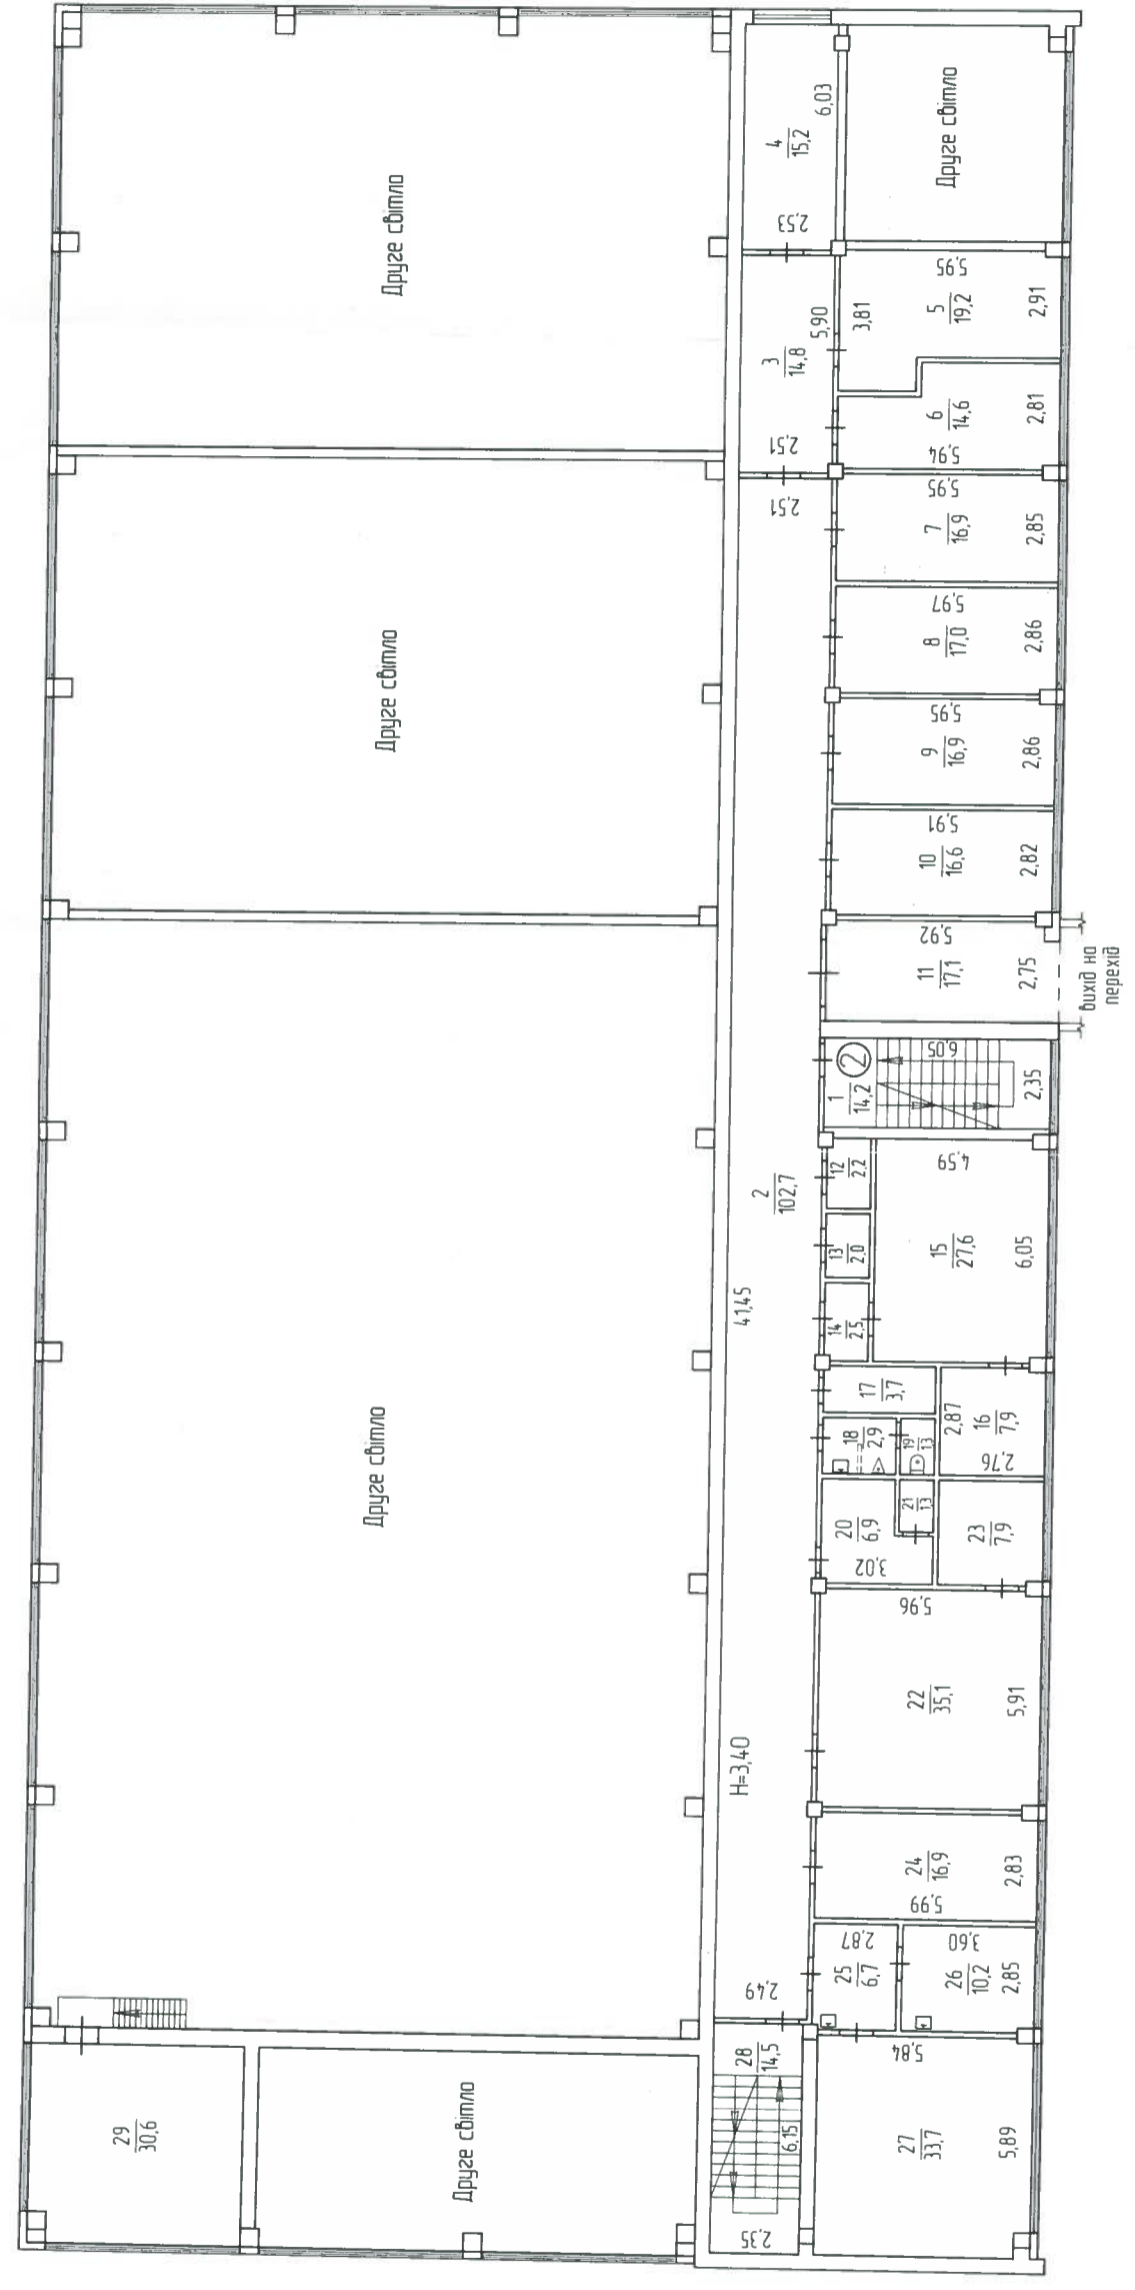

ПЛАН
громадського будинку


Корпус №105 (літ. "1Д")
(призначення)

проспект (вулиця) Науки № 47

місто (селище, село) Київ

Масштаб 1:200

Поверх 3, літера "1Д"

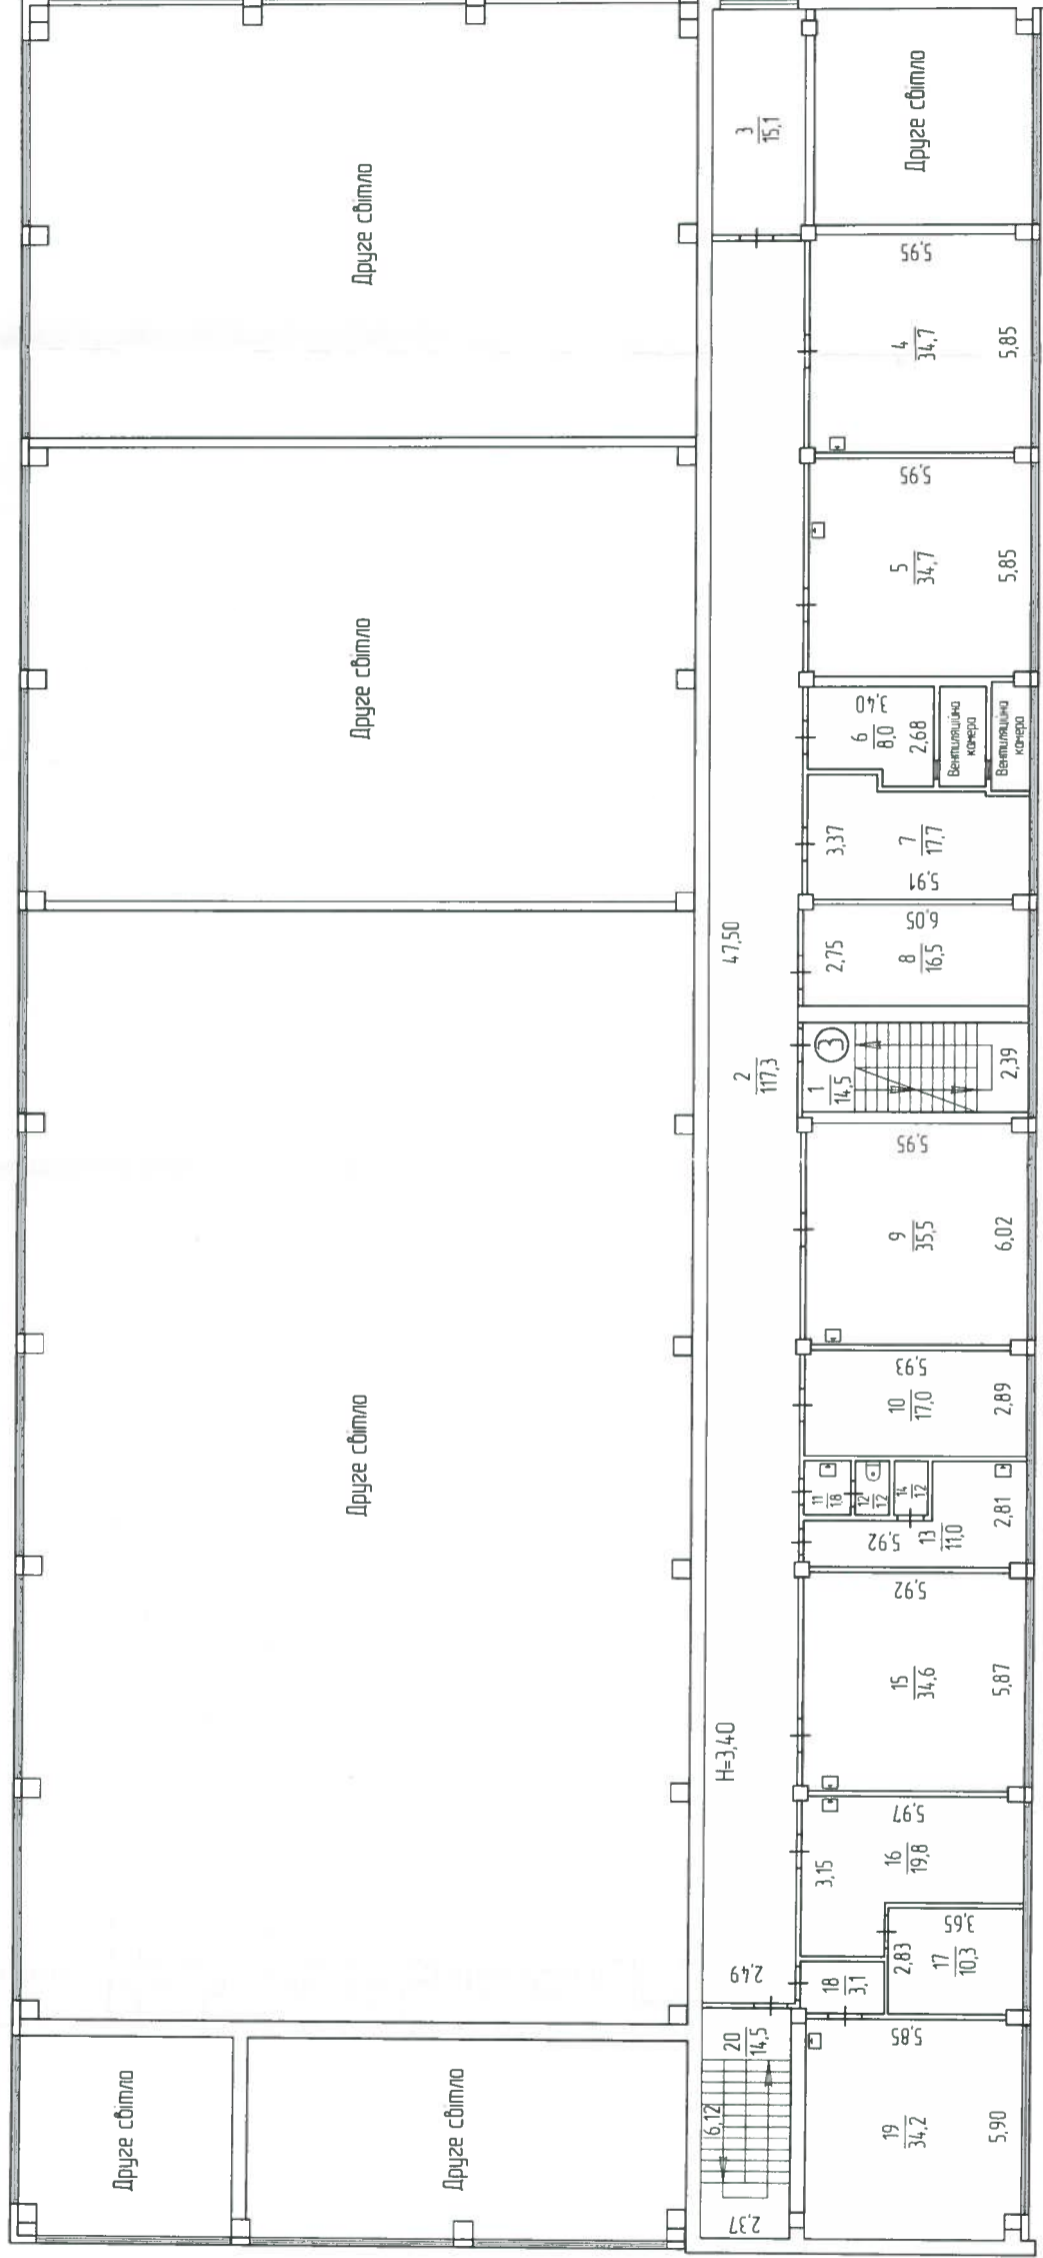

ЕКСПЛІКАЦІЯ

приміщень до плану поверхів громадського будинку № 47, літер "1Д",
проспект (вулиця, провулок) Науки,
місто (селище, село) Київ район Голосіївський

Літер за планом	Поверхи	Номери груп приміщень	Номери приміщень	Призначення приміщень	Загальна площа приміщень (кв. м)	Площа приміщень (кв. м)			Площа літніх приміщень (кв. м)	Площа приміщень загального користування (кв. м)	Самочинно збудована, переобладнана площа приміщень (кв. м)	Примітки		
						корисна (сума гр.8 та 9)	основна	допоміжна						
1	2	3	4	5	6	7	8	9	10	11	12	13		
1Д	1	1	1	тамбур	3,5			3,5						
			2	коридор	11,6			11,6						
			3	сходова клітина	14,0			14,0						
			4	коридор	95,0			95,0						
			5	допоміжне	16,8			16,8						
			6	допоміжне	67,0			67,0						
			7	основне	18,4		18,4							
			8	основне	15,7		15,7							
			9	основне	53,5		53,5							
			10	основне	7,5		7,5							
			11	санвузол	1,7					1,7				
			12	санвузол	1,2					1,2				
			13	вмивальня	4,2					4,2				
			14	вбиральня	1,2					1,2				
			15	основне	17,0		17,0							
			16	основне	17,3		17,3							
			17	основне	34,9		34,9							
			18	сходова клітина	11,4					11,4				
			19	основне	34,6		34,6							
			20	тамбур	2,7					2,7				
			21	основне	534,4		534,4							
			22	основне	61,5		61,5							
			23	допоміжне	13,5					13,5				
			24	допоміжне	14,5					14,5				
			25	основне	218,3		218,3							
			26	основне	206,9		206,9							
			27	допоміжне	5,8					5,8				
			28	основне	33,5		33,5							
			29	допоміжне	12,8					12,8				
				Разом по 1-му поверху	1530,4	1530,4	1253,5	276,9						
1Д	2	2	1	сходова клітина	14,2			14,2						
			2	коридор	102,7			102,7						
			3	коридор	14,8			14,8						
			4	основне	15,2		15,2							
			5	основне	19,2		19,2							
			6	основне	14,6		14,6							
			7	основне	16,9		16,9							
			8	основне	17,0		17,0							



			9	основне	16,9		16,9		
			10	основне	16,6		16,6		
			11	коридор	17,1			17,1	
			12	допоміжне	2,2			2,2	
			13	допоміжне	2,0			2,0	
			14	тамбур	2,5			2,5	
			15	основне	27,6		27,6		
			16	основне	7,9		7,9		
			17	допоміжне	3,7			3,7	
			18	санвузол	2,9			2,9	
			19	вбиральня	1,3			1,3	
			20	санвузол	6,9			6,9	
			21	вбиральня	1,3			1,3	
			22	основне	35,1		35,1		
			23	основне	7,9		7,9		
			24	основне	16,9		16,9		
			25	допоміжне	6,7			6,7	
			26	основне	10,2		10,2		
			27	основне	33,7		33,7		
			28	сходова клітина	14,5			14,5	
			29	допоміжне	30,6			30,6	
				Разом по 2-му поверху	479,1	479,1	255,7	223,4	
1Д	3	3	1	сходова клітина	14,5			14,5	
			2	коридор	117,3			117,3	
			3	основне	15,1		15,1		
			4	основне	34,7		34,7		
			5	основне	34,7		34,7		
			6	допоміжне	8,0			8,0	
			7	основне	17,7		17,7		
			8	допоміжне	16,5			16,5	
			9	основне	35,5		35,5		
			10	основне	17,0		17,0		
			11	вмивальня	1,8			1,8	
			12	вбиральня	1,2			1,2	
			13	допоміжне	11,0			11,0	
			14	допоміжне	1,2			1,2	
			15	основне	34,6		34,6		
			16	основне	19,8		19,8		
			17	основне	10,3		10,3		
			18	допоміжне	3,1			3,1	
			19	основне	34,2		34,2		
			20	сходова клітина	14,5			14,5	
				Разом по 3-му поверху	442,7	442,7	253,6	189,1	
				Разом по літері "1Д"	2452,2	2452,2	1762,8	689,4	

" 24 " 04 2017р.



Виконав:

В.В. Добржанський
(підпис, прізвище)

Перевірів:

О.А. Климентьев
(підпис, прізвище)

ХАРАКТЕРИСТИКА БУДИНКУ, ДОПОМІЖНИХ БУДІВЕЛЬ ТА СПОРУД

проспект Науки № 47 місто Київ район Голосіївський

Літер	Назва об'єкта	Рік побудови	Опис основних конструктивних елементів										Інженерне обладнання				Площа основи (забудови) (кв. м)	Висота (м)	Об'єм (куб. м)	Будівельна вартість (грн.)	% зносу	Інвентаризаційна вартість (грн.)
			фундамент	стіни	покрівля	перекриття	підлога	сходи	електрика	водопровід	каналізація	газовий	вид опалення	ліфт	сміттєпровід							
1Д	Корпус №105 (літ. "1Д")	до 1992	з/бетон	з/б каркас, цегла, керамзитобетон	рулонна	з/бетон	бетонна	з/б	+	+	-	цент	+	-	1666,2	11,70	19495	не визначалась	не визначалась			

